


Kopia

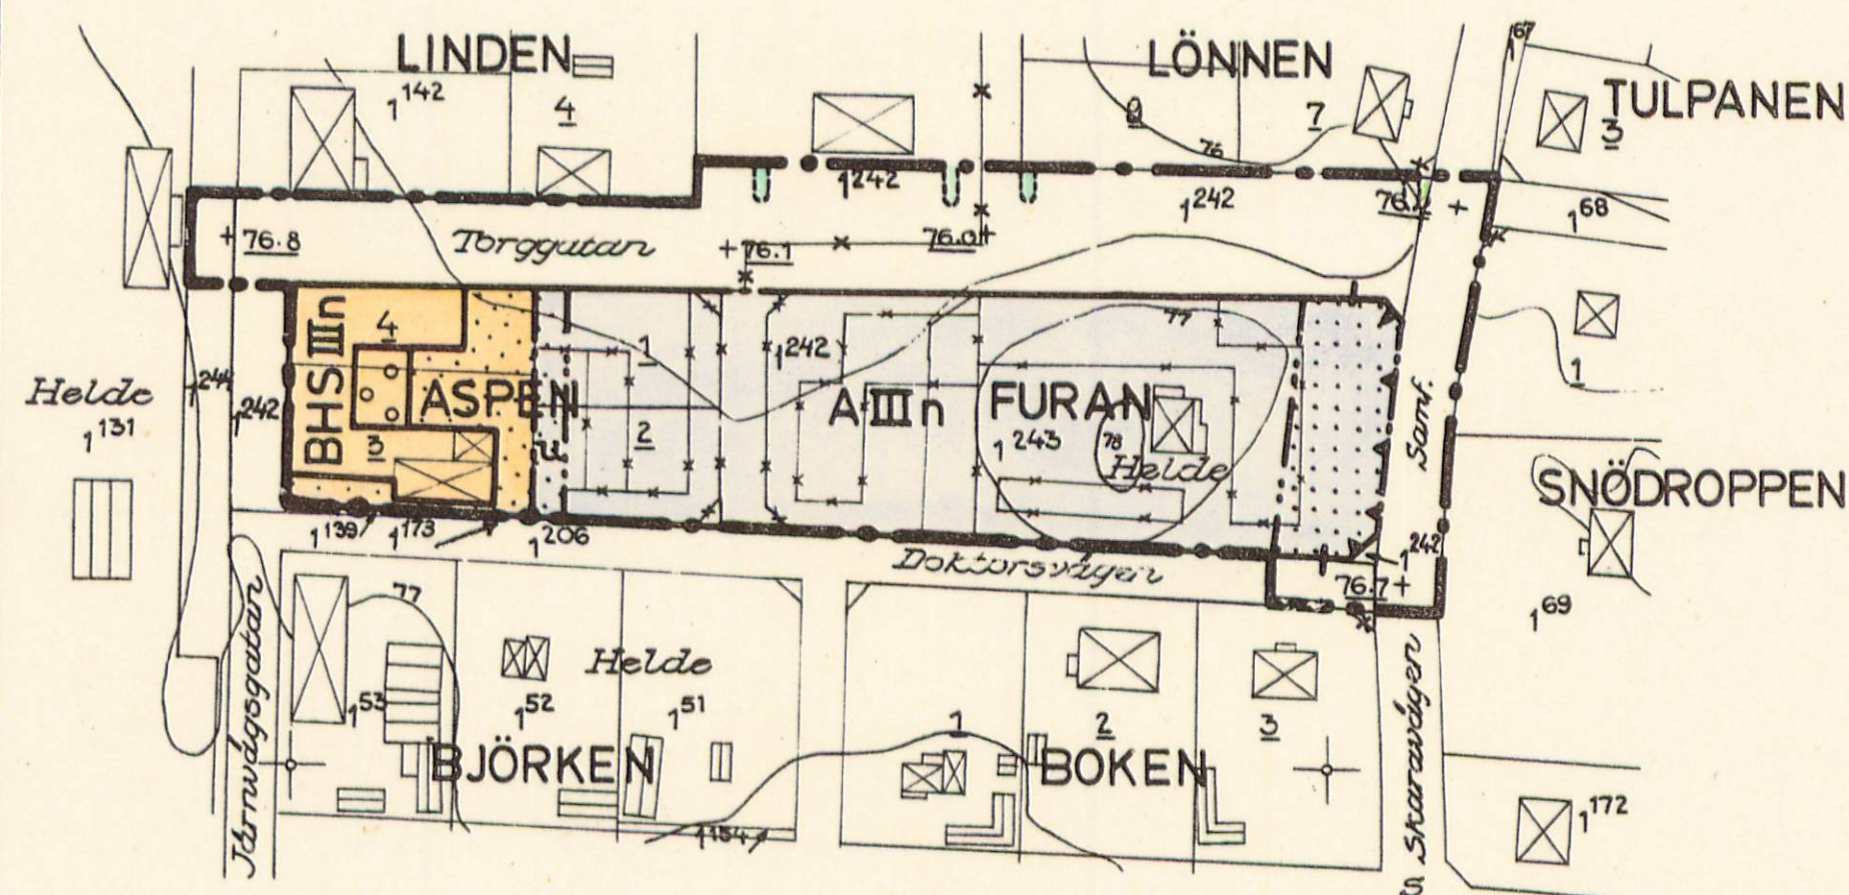

Antaget av kommunalfullmäktige
den 15/12-1969 § 108

Evert Ander

Evert Ander

Kf:s ordförande

Kopians likhet med
originalet bestyrkes:

Municipal

FÖRSLAG TILL ÄNDRING AV STADSPLAN FÖR DEL AV GÖTENE SAMHÄLLE KV. ASPEN M.F.L. GÖTENE SOCKEN OCH KÖPING, SKARABORGS LÄN

UPPRÄTTAT ÅR 1969

MARIESTAD DEN 11 JUNI 1969

VELLO RIOMAR

VELLO RIOMAR

ARKITEKT SAR

GRUNDKARTAN UPPRÄTTAD 1943 - 51 AV LANTMÄTERIETS
FÖRRÄTTNINGSORGANISATION

HÖJDSYSTEMET ÄR KÖPINGENS, 47 CM ÖVER RIKETS

GRUNDKARTEBETECKNINGAR

- FASTIGHETSGRÄNS
- GATA
- HUVUDBYGGNAD RESP. UTHUS
- NIVÅKURVOR
- PUNKT I RUTNÄT
- 2 NUMMER PÅ RÄTSLIGEN BESTÅENDE TOMT
- 134 JORDREGISTERNUMMER PÅ FASTIGHET
- S LITTEKA PÅ SAMFÄLLT OMRÅDE

Genom laga kraftvunnet beslut
den 3.9.1970 fastställde läns-
styrelsen i Skaraborgs län
å denna karta åskädliggjor-
da ändring av stadsplan;
betygar

På tjänstens vägnar;
Rune Fridell

På tjänstens vägnar;
Margareta Bolin

STADSPLANE BETECKNINGAR

A. GRÄNSBETECKNINGAR

- STADSPLANEGRÄNS
- GÄLLANDE OMRÅDES- OCH BESTÄMMELSEGRÄNS
- GÄTTU- KVARTERS- OCH ANNAN OMRÅDESGRÄNS
- SÄRSKILD OMRÅDESGRÄNS (ANORDNANDE AV STÅNGSEL)
- BESTÄMMELSEGRÄNS
- GRÄNSLINJE EJ AVSEDD ATT FASTSTÄLLAS

AVSEDD ATT UTEÅ

B. OMRÅDESBETECKNINGAR

ALLMÄN PLATS

- GATA
- PARK

BYGGNADSKVARTER

- OMRÅDE FÖR ALLMÄNT ÄNDAMÅL
- BOSTADS- OCH HANDELSÄNDAMÅL, SAMMANBYGGDA HUS

C. ÖVRIGA BETECKNINGAR

- MARK SOM IKKE FÅR BEBYGGAS
- ÖVERBYGGD GÅRD OCH ANNAN TERRASSBYGGNAD
- ANTAL VÅNINGAR
- EJ VINDSINRÖDNING
- MARK TILLGÄNGLIG FÖR UNDERJORDISKA LEDNINGAR
- + 0.00 GÄLLANDE GATUHÖJD

10 0 10 50 100 M
SKALA 1:2000