

Förslag till ändring av byggnadsplanen
för ett område i

Hönsäter

i Österplana socken, Kinnekulle kommun,
Skaraborgs län;
upprättat år 1960 av


Olof Erasmie

Distriktslantmätare

10 0 10 20 30 40 50 60 70 80 90 100 m

Beteckningar.

- Fastighetsgräns.
- - - Linje, dragen strax utanför det område, som beröres av planändringen.
- Göllande områdes- och bestämmelsegräns.
- * * * " " " " " , avsedd att utgå
- - - Föreslagen ny områdesgräns
- - - " " bestämmelsegräns
- - - Föreslagna gränslinjer, ej avsedda att fastställas
- Område, avsett att uteslutas ur planen (fastställelsen av plan inom området önskas upphävd)
- BF Område för bostadsändamål, fristående hus
- " " parkändamål, lekplats
- Vägmark
- Område som icke får bebyggas

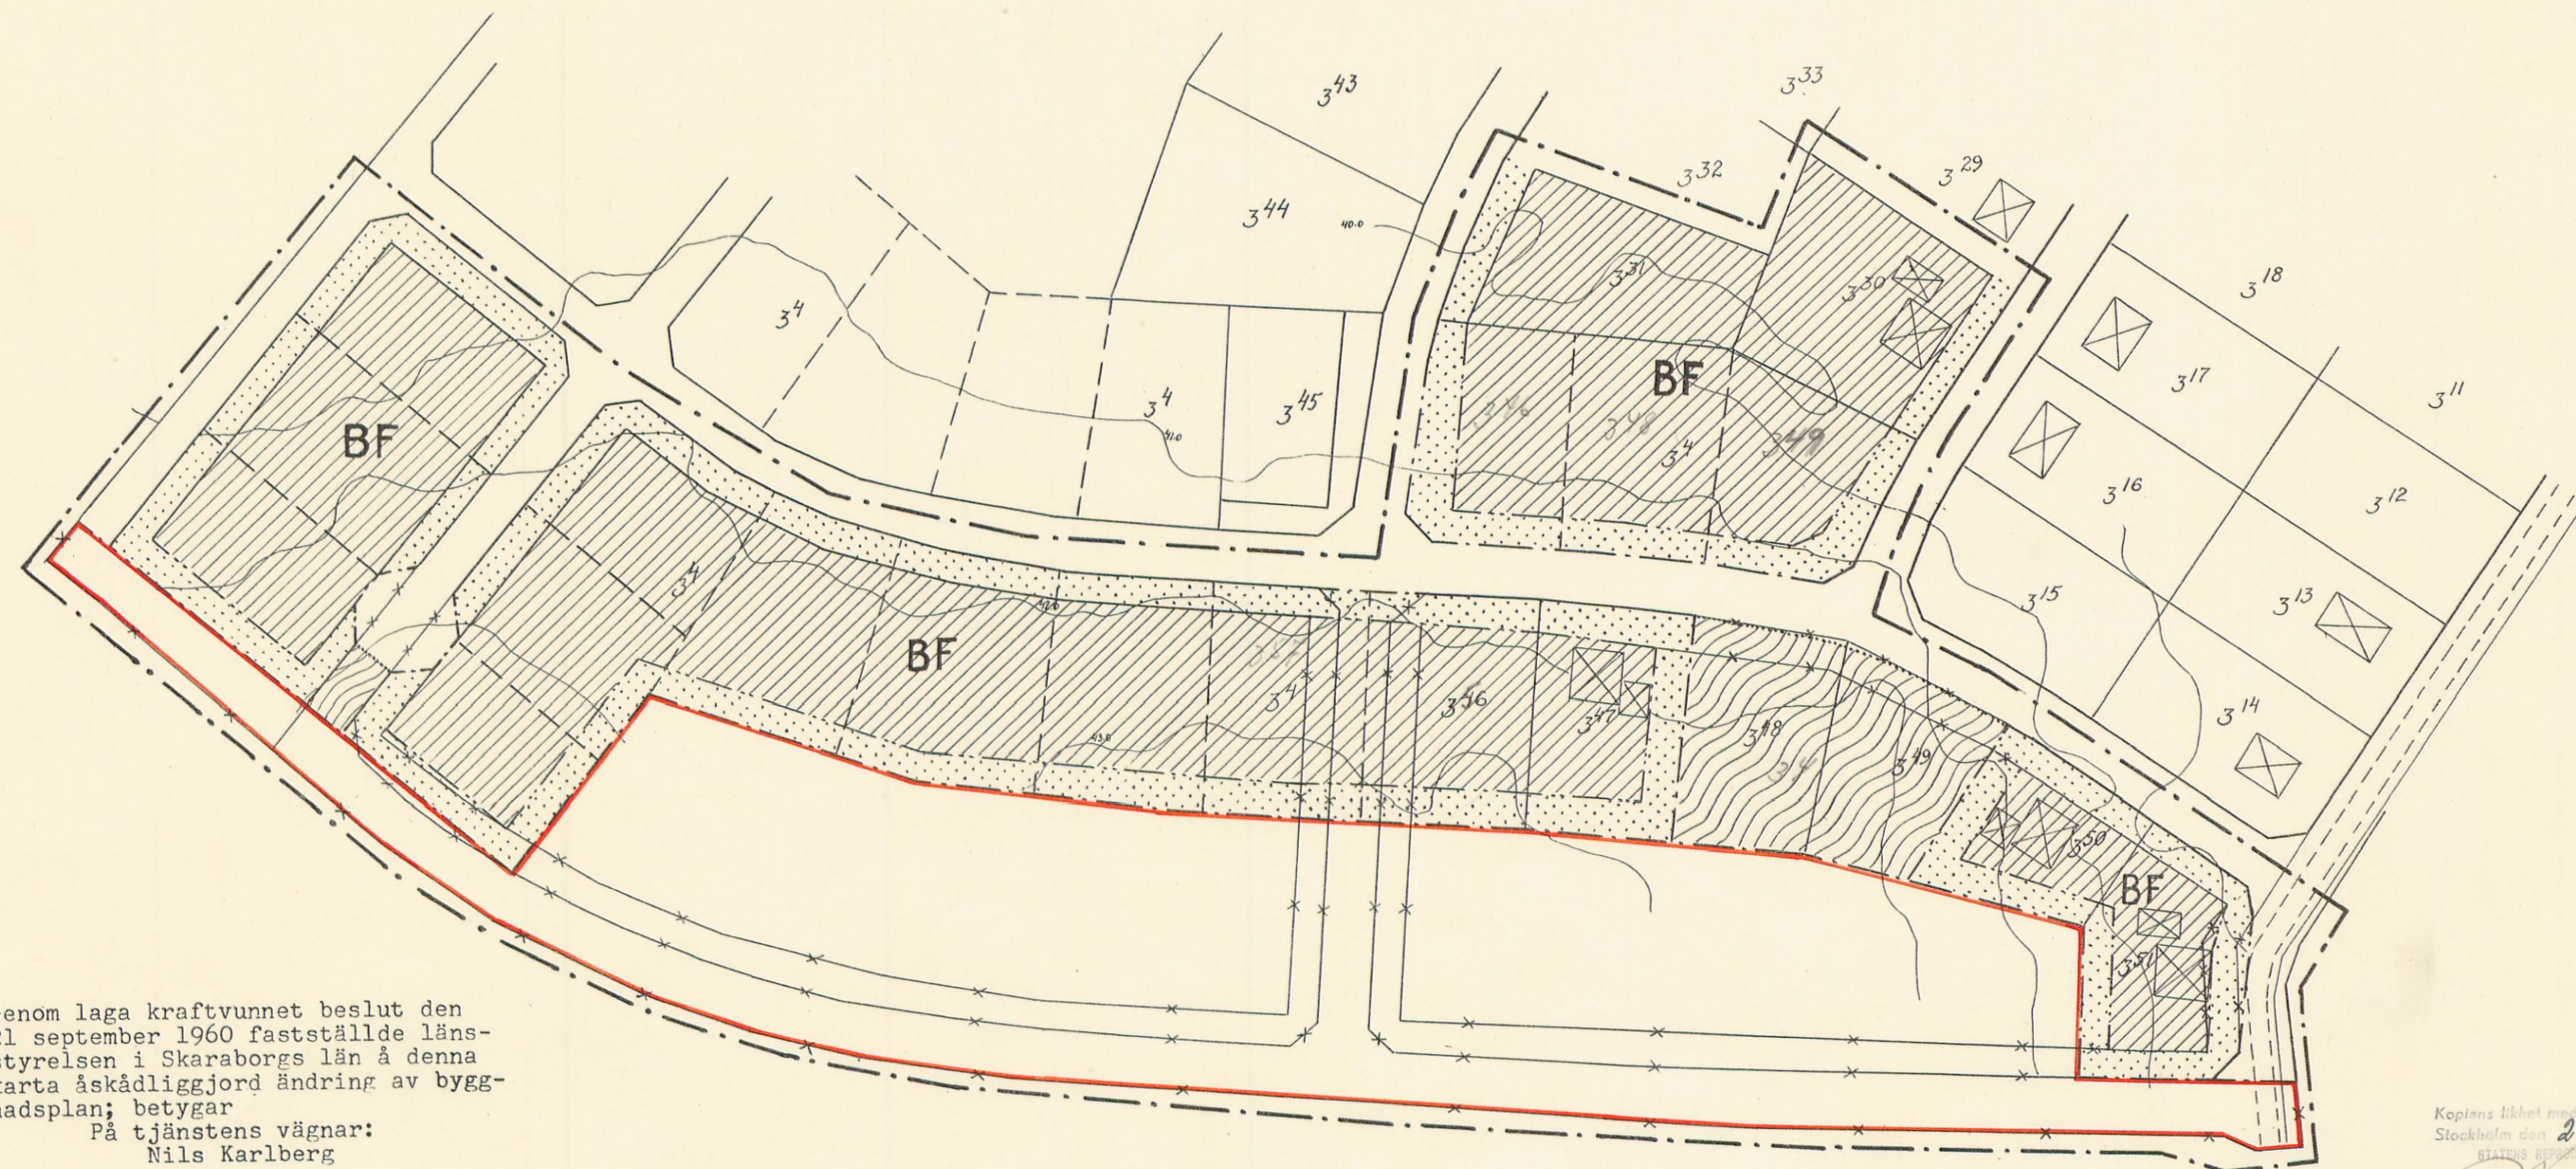

Genom laga kraftvunnet beslut den
21 september 1960 fastställde läns-
styrelsen i Skaraborgs län å denna
karta åskådliggjord ändring av bygg-
nadsplan; betygar
På tjänstens vägnar:
Nils Karlberg

Kopiens likhet med original bekräftar
Stockholm den 25 okt. 1961.

STATENS REPRODUKTIONSBOKFÖRHANDLING

G. Lundberg

10