


PLANKARTA

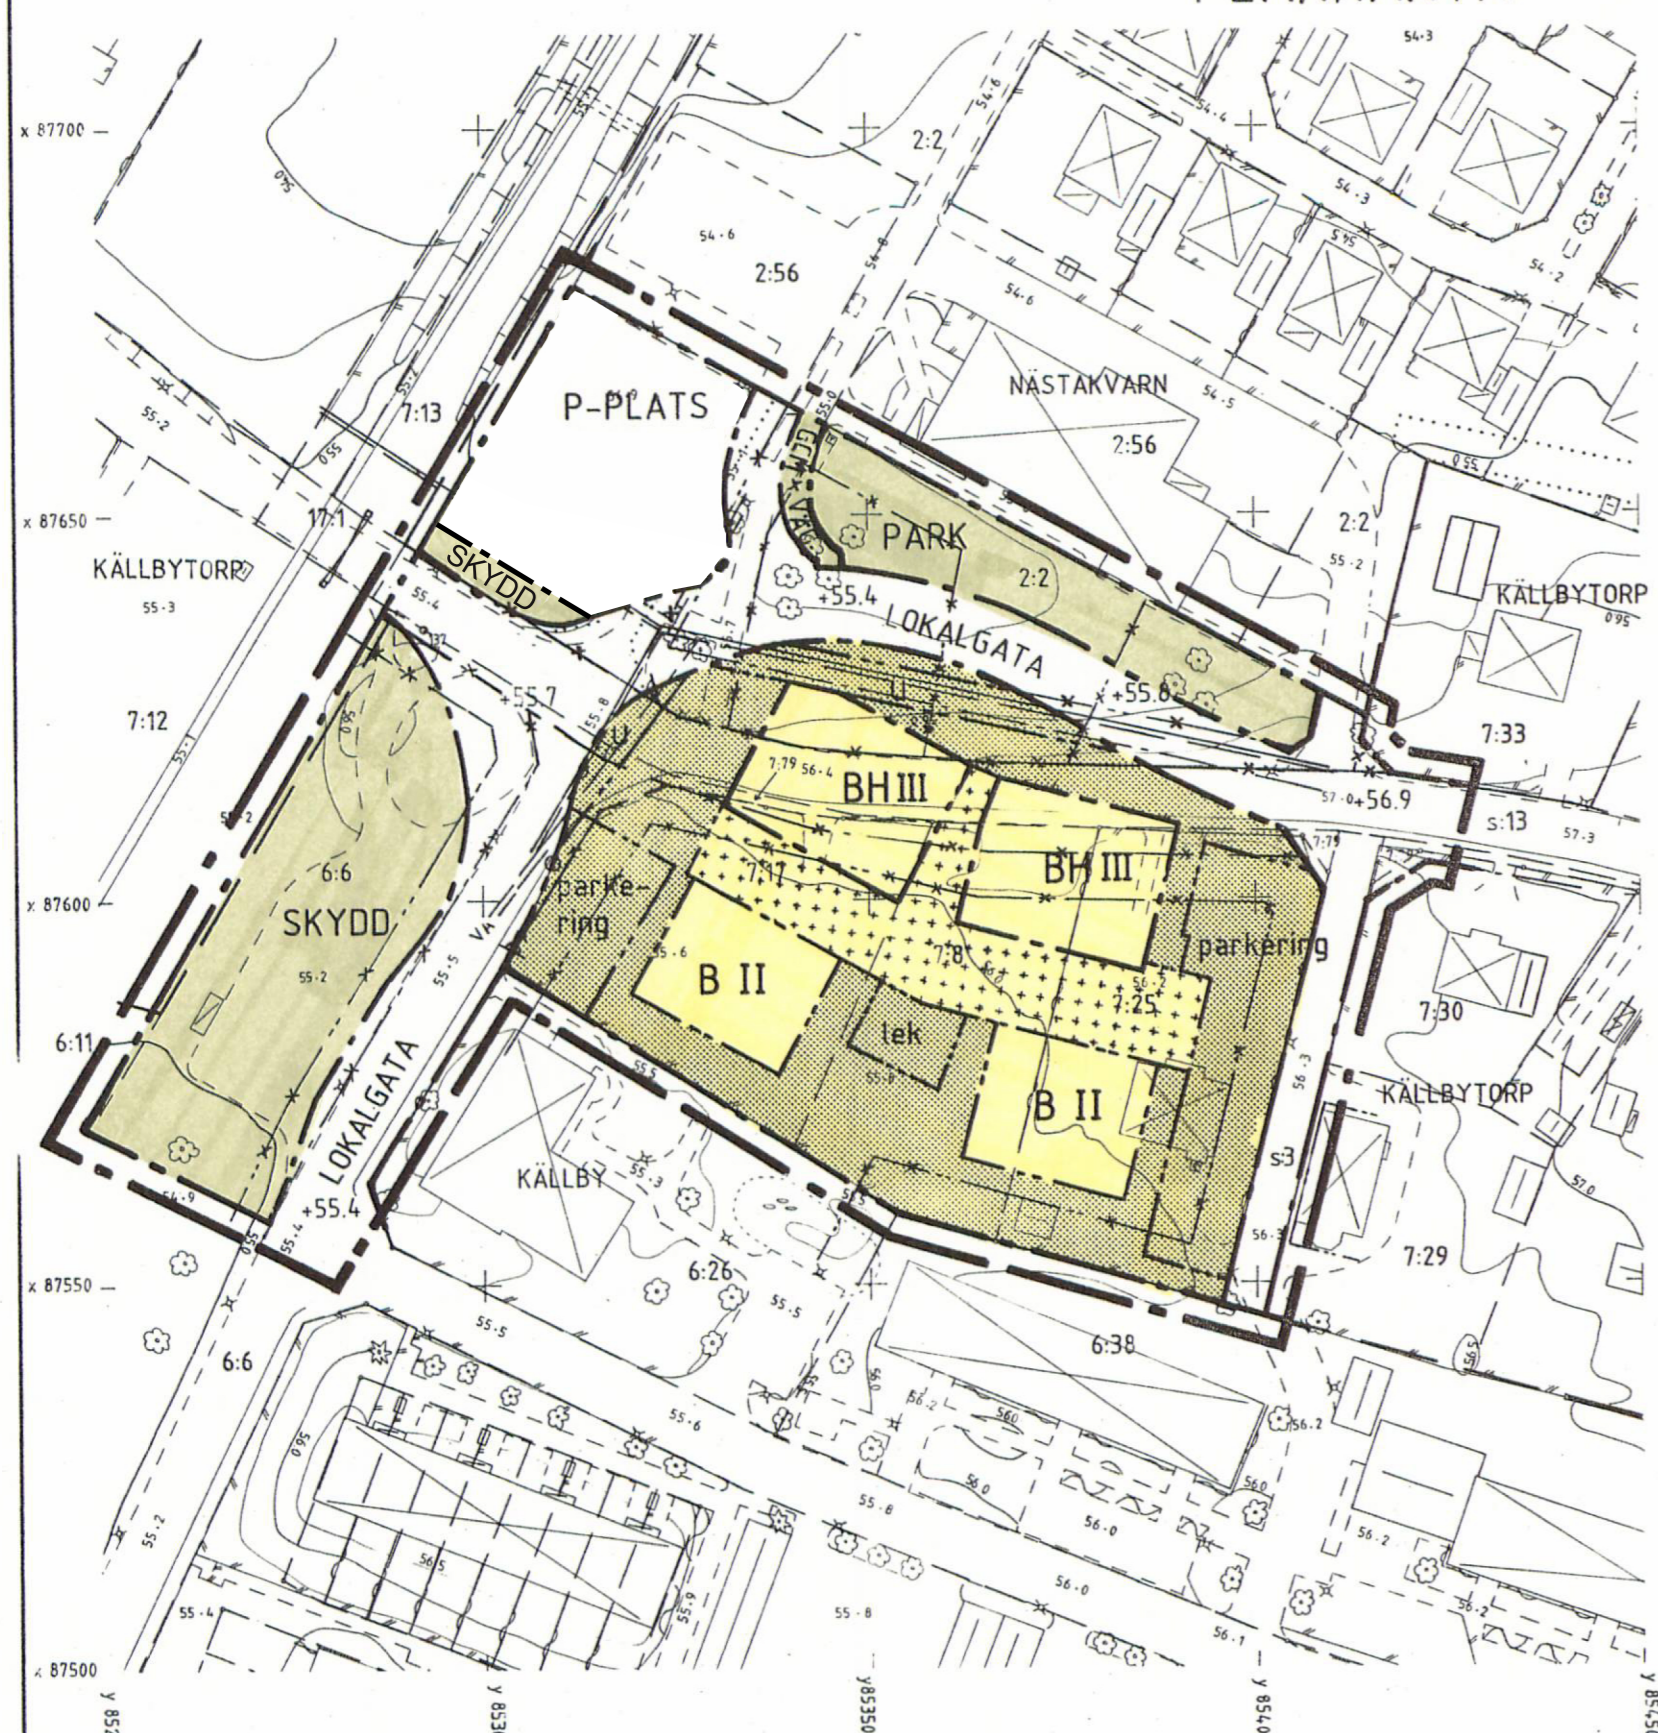

Grundkartan upprättad genom utdrag ur primärkarta
Fastighetsredovisningen aktuell 1989-08-29
Gällande byggnadsplan 1970-11-30
Gällande stadsplan 1980-10-03

GRUNDKARTEBETECKNINGAR (TFA 4.6 B:5)

- Traktgräns
- Gräns för fastighet
- Kvarteregräns sammanfallande med fastighetsgräns
- - - Kvarteregräns i övriga fall
- KÄLLBY 6:26 Fastighetsbeteckning
- ☒ Bostadshus resp uthus
- Staket
- Häck
- Väg
- Järnvägsspår
- VA-ledningar
- Höjdkurvor
- ⊙ Belysningsstolpe

GRÄNSBETECKNINGAR

- LINJE PÅ KARTAN RITAD 3 mm UTANFÖR PLANOMRÅDETS GRÄNS
- ANVÄNDNINGSGRÄNS
- EGENDOMSGRÄNS
- GRÄNS SOM UTGÅR

PLANBESTÄMMELSER

FÖLJANDE GÄLLER INOM OMRÅDEN MED NEDANSTÅENDE BETECKNINGAR. DÄR BETECKNING SAKNAS GÄLLER BESTÄMMELEN INOM HELA PLANOMRÅDET. ENDAST ANGIVEN ANVÄNDNING OCH UTFORMNING ÄR TILLÅTEN.

- ANVÄNDNING AV ALLMÄN PLATS**
- LOKALGATA LOKALTRAFIK
 - P-PLATS PARKERING
 - PARK ANLAGD PARK
 - SKYDD SKYDD MOT STÖRNING
 - GCM-VÄG GÅNG-, CYKEL- OCH MOPEDVÄG

- ANVÄNDNING AV KVARTERSMARK**
- B BOSTÄDER
 - BH BOSTÄDER OCH HANDEL

- UTFORMNING AV ALLMÄN PLATS**
- +55.8 FÖRESKRIVEN HÖJD ÖVER NOLLPLANET

- BEGRÄNSNINGAR AV MARKENS BEBYGGANDE**
- MARKEN FÅR INTE BEBYGGAS
 - MARKEN FÅR ENDAST BEBYGGAS MED UTHUS OCH GARAGE
 - U MARKEN SKALL VARA TILLGÄNGLIG FÖR ALLMÄNNA UNDERJORDISKA LEDNINGAR

- MARKENS ANORDNANDE**
- lek LEKPLATS SKALL FINNAS
 - parkering PARKERINGSPLATS SKALL FINNAS
 - UTFART FÅR INTE ANORDNAS

- UTFORMNING, UTFÖRANDE**
- II III HÖGSTA ANTAL VÅNINGAR. HÄRUTÖVER FÅR VIND INREDAS.

ADMINISTRATIVA BESTÄMMELSER
GENOMFÖRANDETIDEN SLUTAR TIO ÅR EFTER DET ATT BESLUT OM PLANENS ANTAGANDE VUNNIT LAGA KRAFT

ANTAGANDEHANDLING

KÄLLBY CENTRUM
KÄLLBYTORP 7:17 m fl fastigheter
i Källby tätort, Götene kommun


DETALJPLAN

Januari 1990


Lars Inge Knutsson
Lars Inge Knutsson
Stadsarkitekt


Ritad av
Eva Höije
Eva Höije
Kartassistent

SKALA 1:1000

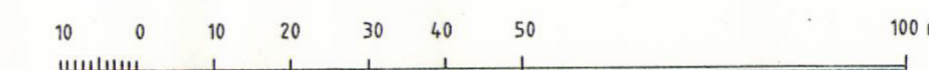

ANTAGEN AV KF 1990-06-11
LAGA KRAFT 1990-07-11
GENOMFÖRANDETIDEN SLUTAR 2000-07-11

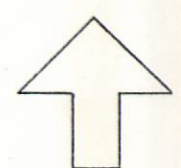

 Götene kommun	Plankarta med bestämmelser	
	Ändring av detaljplan för Källby Centrum Källbytorp 7:17 m.fl.	
Upprättad av sektor samhällsbyggnad Datum 2026-03-23	Antagen	
John Cronqvist Planarkitekt	Laga kraft	