

Grundkarta över KÄLLBY BJÖRSGÅRDEN 6:6 m fl
i Källby samhälle, Källby socken, Götene kommun,
Skaraborgs län

Upprättad år 1978 av Lidköpings lantmäteridistrikt

Gunnar Rådmark
Gunnar Rådmark
distriktslantmätare

S-E Bjurmar
S-E Bjurmar
ingenjör

Skala 1:1000

Nollplan för höjdmätning:
Koordinatsystem:
Fastighetsredovisning:
Mätklass:
Husfasader mätta och karte-
rade i enlighet med takens
begränsningslinjer
Kartbeteckningar:

Rikets system
Lokalt system
1978-06-10
III

i enlighet med
huslivet

Se lantmäteristyrelsens
mätningsskuggörelse
Stadsplaner fastställda
1972-11-10 och 1977-12-16
1980-10-03

Stads- och byggnadsplaner:
1972-11-10 och 1977-12-16
1980-10-03

Kompletterad 1978-11-28

Gunnar Rådmark
Gunnar Rådmark
distriktslantmätare

S-E Bjurmar
S-E Bjurmar
ingenjör

Kompletterad 1981-04-02

Gunnar Rådmark
Gunnar Rådmark
lantmätare

S-E Bjurmar
S-E Bjurmar
ingenjör

Kompletterad 1981-10-06

Gunnar Rådmark
Gunnar Rådmark
lantmätare

S-E Bjurmar
S-E Bjurmar
ingenjör

Kompletterad 1982-10-01

Gunnar Bergström
Gunnar Bergström
lantmätare

S-E Bjurmar
S-E Bjurmar
ingenjör

Kompletterad 1984-10-25

Gunnar Bergström
Gunnar Bergström
lantmätare


S-E Bjurmar
S-E Bjurmar
ingenjör

Grundkarteredovisningen reviderad 1985-08-22

Dnr 149/78

Genom lags kraftfullt beslut och
17 juni 1986 fastställd
Borstyrelsen i Skaraborgs län & denna karta behåll-
liggjord ändring av
stadplan; betygat

Georg Wergel
Georg Wergel

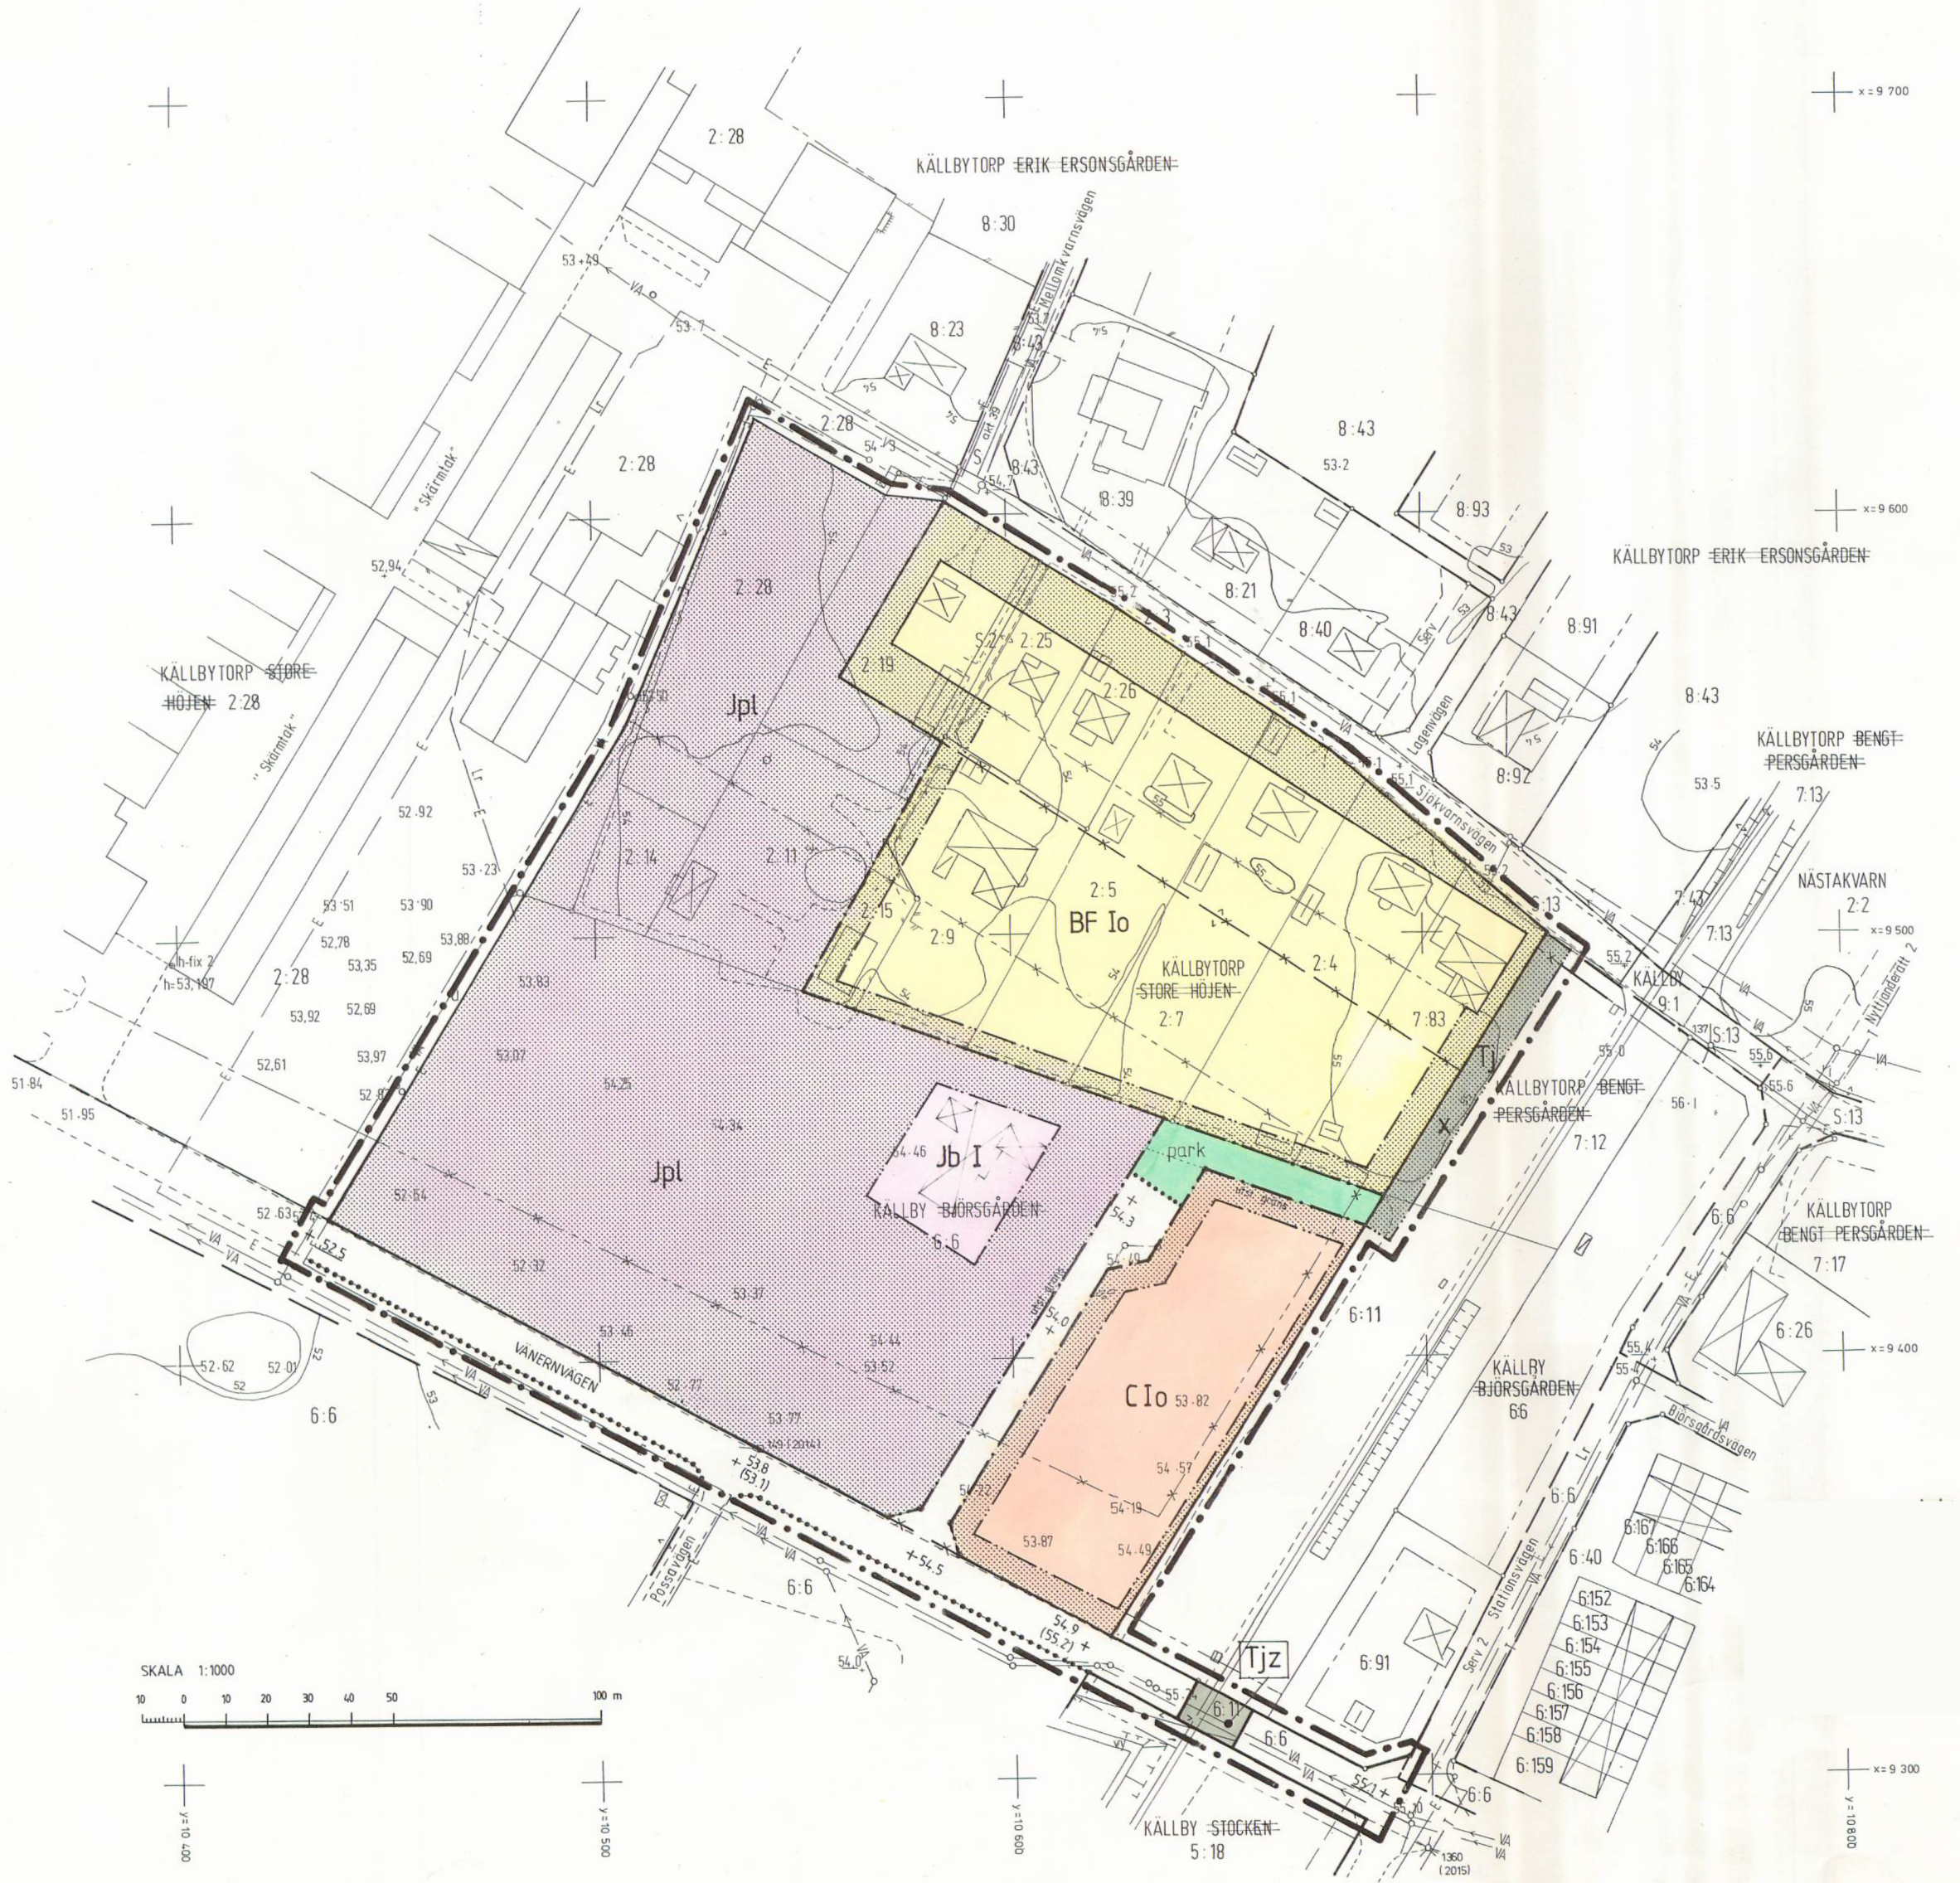

GRUNDKARTEBETECKNINGAR

- FASTIGHETSGRÄNS
- BOSTADSHUS RESP. UTHUS
- VÄG
- AVVÄGD HÖJD
- JÄRNVÄGSSPÅR
- LEDNING
- RUTNÄTSPUNKT
- NIVÅKURVOR
- STAKET

STADSPLANE BETECKNINGAR

A. GRÄNSBETECKNINGAR

- STADSPLANEGRÄNS BELÄGEN TRE METER UTANFÖR FASTSTALLELSEOMRÅDET
- GÄLLANDE OMRÅDESGRÄNS AVSEDD ATT BEHÅLLAS
- GÄLLANDE BESTÄMMELSGRÄNS AVSEDD ATT BEHÅLLAS
- GÄLLANDE OMRÅDESGRÄNS AVSEDD ATT UTGÅ
- GÄLLANDE BESTÄMMELSGRÄNS AVSEDD ATT UTGÅ
- OMRÅDESGRÄNS
- OMRÅDESGRÄNS FRÅN VILKEN MINDRE AVVIKELSER FÅR GÖRAS
- BESTÄMMELSGRÄNS

B. OMRÅDESBETECKNINGAR

ALLMÄN PLATS

- park
- GATA
- PARK ELLER PLANTERING

BYGGNADSKVARTER

- B BOSTÄDER
- C CENTRUM
- Jb INDUSTRIOMRÅDE: BOSTÄDER

SPECIALOMRÅDE

- T JÄRNVÄG

C. ÖVRIGA BETECKNINGAR

- MARK SOM INTE FÅR BEBYGGAS
- MARK TILLGÄNGLIG FÖR ALLMÄN GÅNGTRAFIK
- MARK TILLGÄNGLIG FÖR ALLMÄN GATUTRAFIK
- PLANTERAT SKYDDOMRÅDE
- GÄLLANDE GATUHÖJD
- GÄLLANDE GATUHÖJD AVSEDD ATT UTGÅ
- GATUHÖJD
- FRISTÄENDE HUS
- ANTAL VÅNINGAR
- KÄLLARLÖSA HUS

Källby tätort
BJÖRSGÅRDS HAGE
Götene kommun, Skaraborgs län
FÖRSLAG TILL ÄNDRING AV STADSPLAN

Upprättat i januari 1985

K-KONSULT i Skövde

Lars Inge Knutsson

Lars Inge Knutsson

LITT 73685-158-20

ANTAGET AV KOMMUNFULLMÄKTIGE

1986-02-24 § 1

Ragnar Enman

RAGNAR ENMAN
ORDF

 Götene kommun	Plankarta med bestämmelser
Ändring av detaljplan för Björsgårds hage, Källby Götene kommun	Godkänd för samråd
Upprättad av sektor samhällsbyggnad Datum	Godkänd för granskning
John Cronqvist Planarkitekt	Antagen
	Laga kraft