


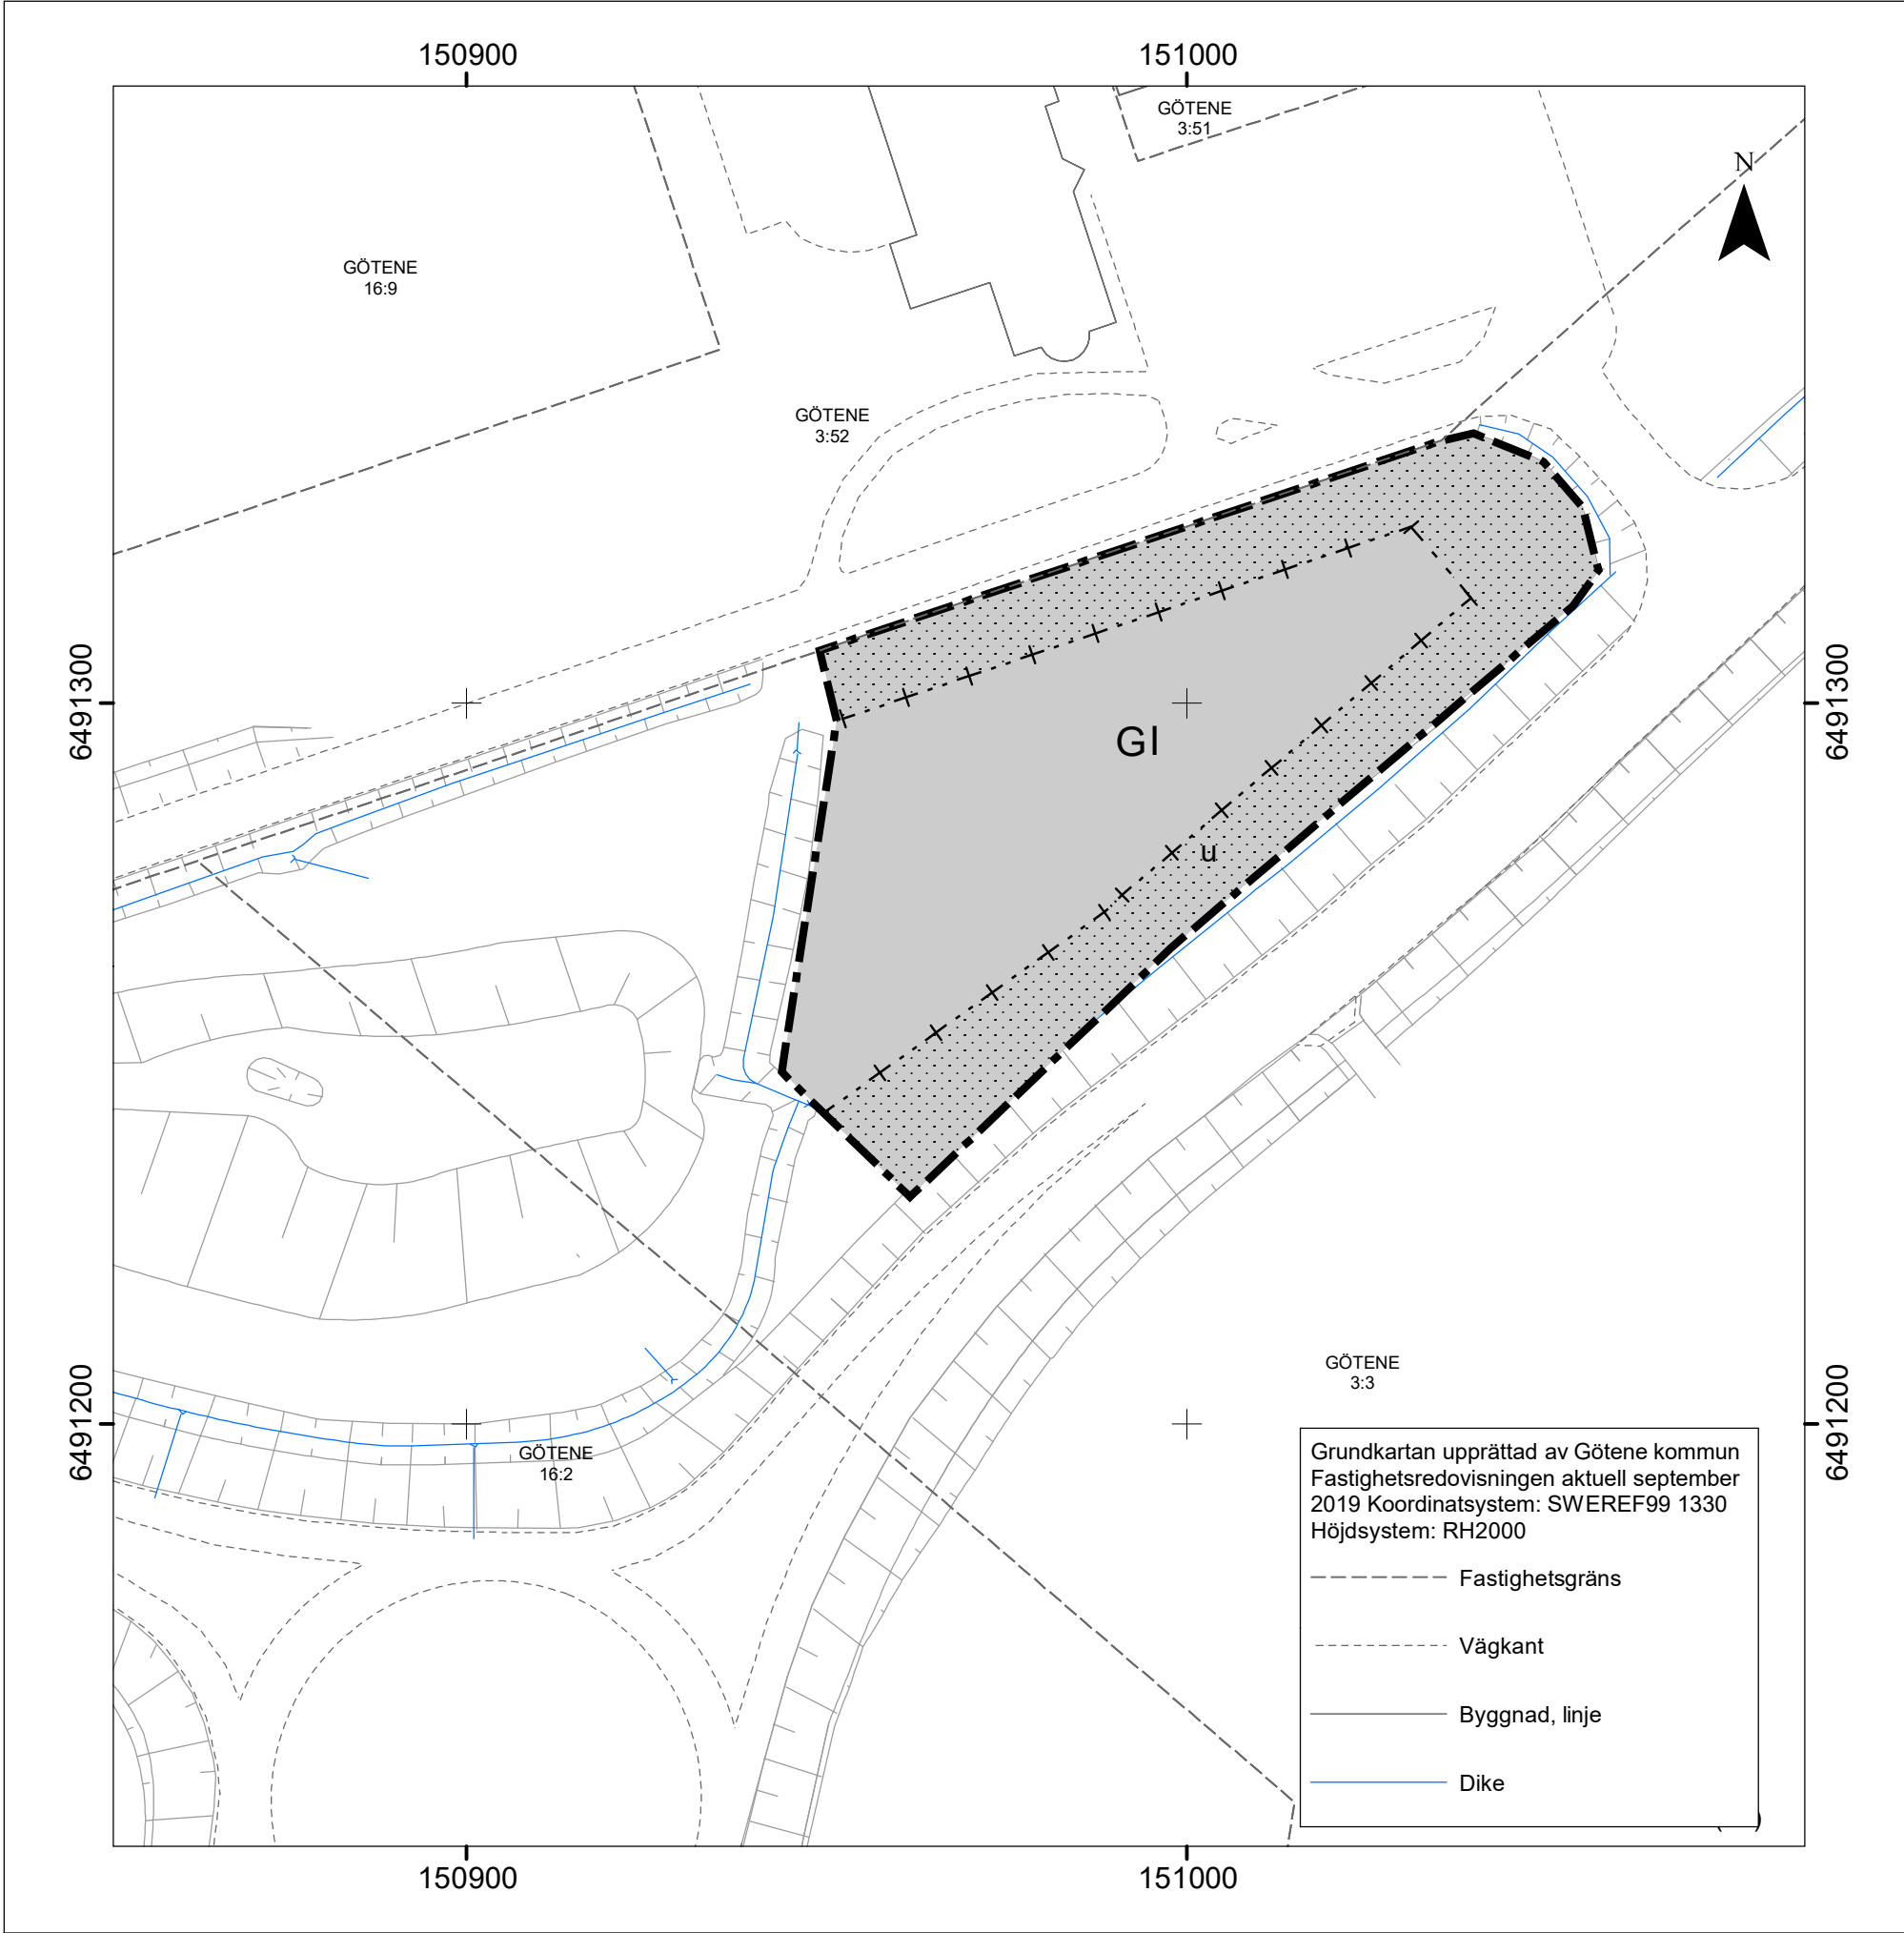

PLANBESTÄMMELSER

Följande gäller inom områden med nedanstående beteckningar.
Endast angiven användning och utformning är tillåten.
Där beteckning saknas gäller bestämmelsen inom hela planområdet.

GRÄNSBETECKNINGAR

--- Planområdesgräns
+ - - + - - + - - + Egenskapsgräns och administrativ gräns

ANVÄNDNING AV MARK OCH VATTEN

Kvartersmark

G

Drivmedelsförsäljning, PBL 4 kap. 5 § 1 st 3 p.

EGENSKAPSBESTÄMMELSER FÖR KVARTERSMARK

Placering

Marken får inte föreses med byggnad, PBL 4 kap. 16 § 1 st 1 p.

Utformning

|

Högsta antal våningar, PBL 4 kap. 16 § 1 st 1 p.

ADMINISTRATIVA BESTÄMMELSER

Markreservat för allmännyttiga ändamål

u

Markreservat för allmännyttiga underjordiska ledningar.
Kvartersmark, PBL 4 kap. 6 §

Genomförandetid

Genomförandetiden är 5 år., PBL 4 kap. 21 §

Antagandehandling



Götene kommun

Till planen hör: Planbeskrivning,
fastighetsförteckning, samrådsredogörelse

Detaljplan

för del av Götene 3:3 (Fordonsgas)

Götene kommun, Västra Götaland

Ola Andreasson
Stadsarkitekt

Henrik Sommarström
GIS-ingenjör

| |
|-----------------------------|
| Beslutsdatum |
| Antagande (MBN)
19-09-24 |
| Laga kraft
19-10-29 |

DP 89