

Förslag till ändring och utvidgning av stadsplan för del av

GÖTENE SAMHÄLLE

Kv. Leoparden m.m.

i Götene och Vätthösa socknar, Götene kommun, Skaraborgs län

Upprättat år 1975

Marierstad 1975-09-10

Vello Rioma

arkitekt

Grundkartans riktighet bestrykes:

Antagare

Grundkartan upprättad år 1974 av Lidköpings lantmäteri-distrikt. Nollplan för höjdmätning: Lokalt system, 0.33 över rikets koordinatsystem. Lokalt fastighetsredovisning: 1975-08-26 Standardklass: II.


Grundkartebeteckningar

- Traktgräns
- Fastighetsgräns, även gräns mellan samfälligheter och gräns mellan samjelotter.
- Annan gräns
- Gällande kvarters- eller annan områdesgräns enligt detaljplan
- Gällande bestämmelsegräns enligt detaljplan
- Byggnad i allmänhet
- Staket, gårdesgård eller plank
- Ägoslaggräns
- Högsämningsledning, elkabel under markytan
- Barrekog resp. lövskog
- Väg med resp. utan sidoutrymmen
- Vattenledning under markytan
- Avloppsledning under markytan med nedstigningsbrunn
- Vatten- och avloppsledningar under markytan
- Dike
- Brunn, källa
- Avvägd höjd
- Höjdkurvor
- Polygonpunkt
- Gränspunkt
- Rutningspunkt
- Numer på rätteligen bestående tomt
- Kv. Leoparden
- VÄSTERBY
- 6:56
- Registernummer för fastighet
- Stadsplanekarta
- A. Gränsbeteckningar
- Stadsplanegräns
- Gällande områdesgräns, avsedd att bibehållas
- Gällande bestämmelsegräns " " "
- Gällande områdesgräns avsedd att utgå
- Gällande bestämmelsegräns " " "
- Kvarters- eller annan områdesgräns
- Bestämmelsegräns
- Gränslinjer, ej avsedda att fastställas
- B. Områdesbeteckningar
- Allmän plats
- Gata eller torg
- Park eller plantering
- Byggnadskvarter
- A Område för allmänt ändamål
- Specialområden
- Rf Friluftsmuseum
- Ri Område för idrottsändamål
- C. Övriga beteckningar
- Mark som inte får bebyggas
- u Mark tillgänglig för underjordiska ledningar
- +0.0 Gällande gatuhöjd
- (+0.0) " " avsedd att utgå
- +0.0 Gatuhöjd
- 0.0 Byggnadshöjd
- h, 0.0 Högst nockhöjd i angivet värde i meter
- h, 0.0 Högst nockhöjd i angivet värde i meter

GENOMFÖRANDETID

Genomförandetiden är 5 år för ändring och börjar gälla fr.o.m. laga kraft datum.

Skala 1:2000

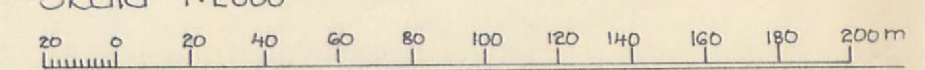

Plankarta med bestämmelser

Ändring av stadsplan för del av

Götene samhälle

Götene kommun

Upprättad av sektor samhällsbyggnad
Datum 2022-12-02

John Cronqvist
Planarkitekt

Godkänd för samråd
2022-12-14

Godkänd för granskning
2023-01-20

Antagen

Laga kraft

Antaget enligt kommunfullmäktiges
beslut 1975-12-15 § 126, betygar

Evert Ander
KF:s ordf.

Fastställt av Länsstyrelsen

1976-02-26

G. Hergert