
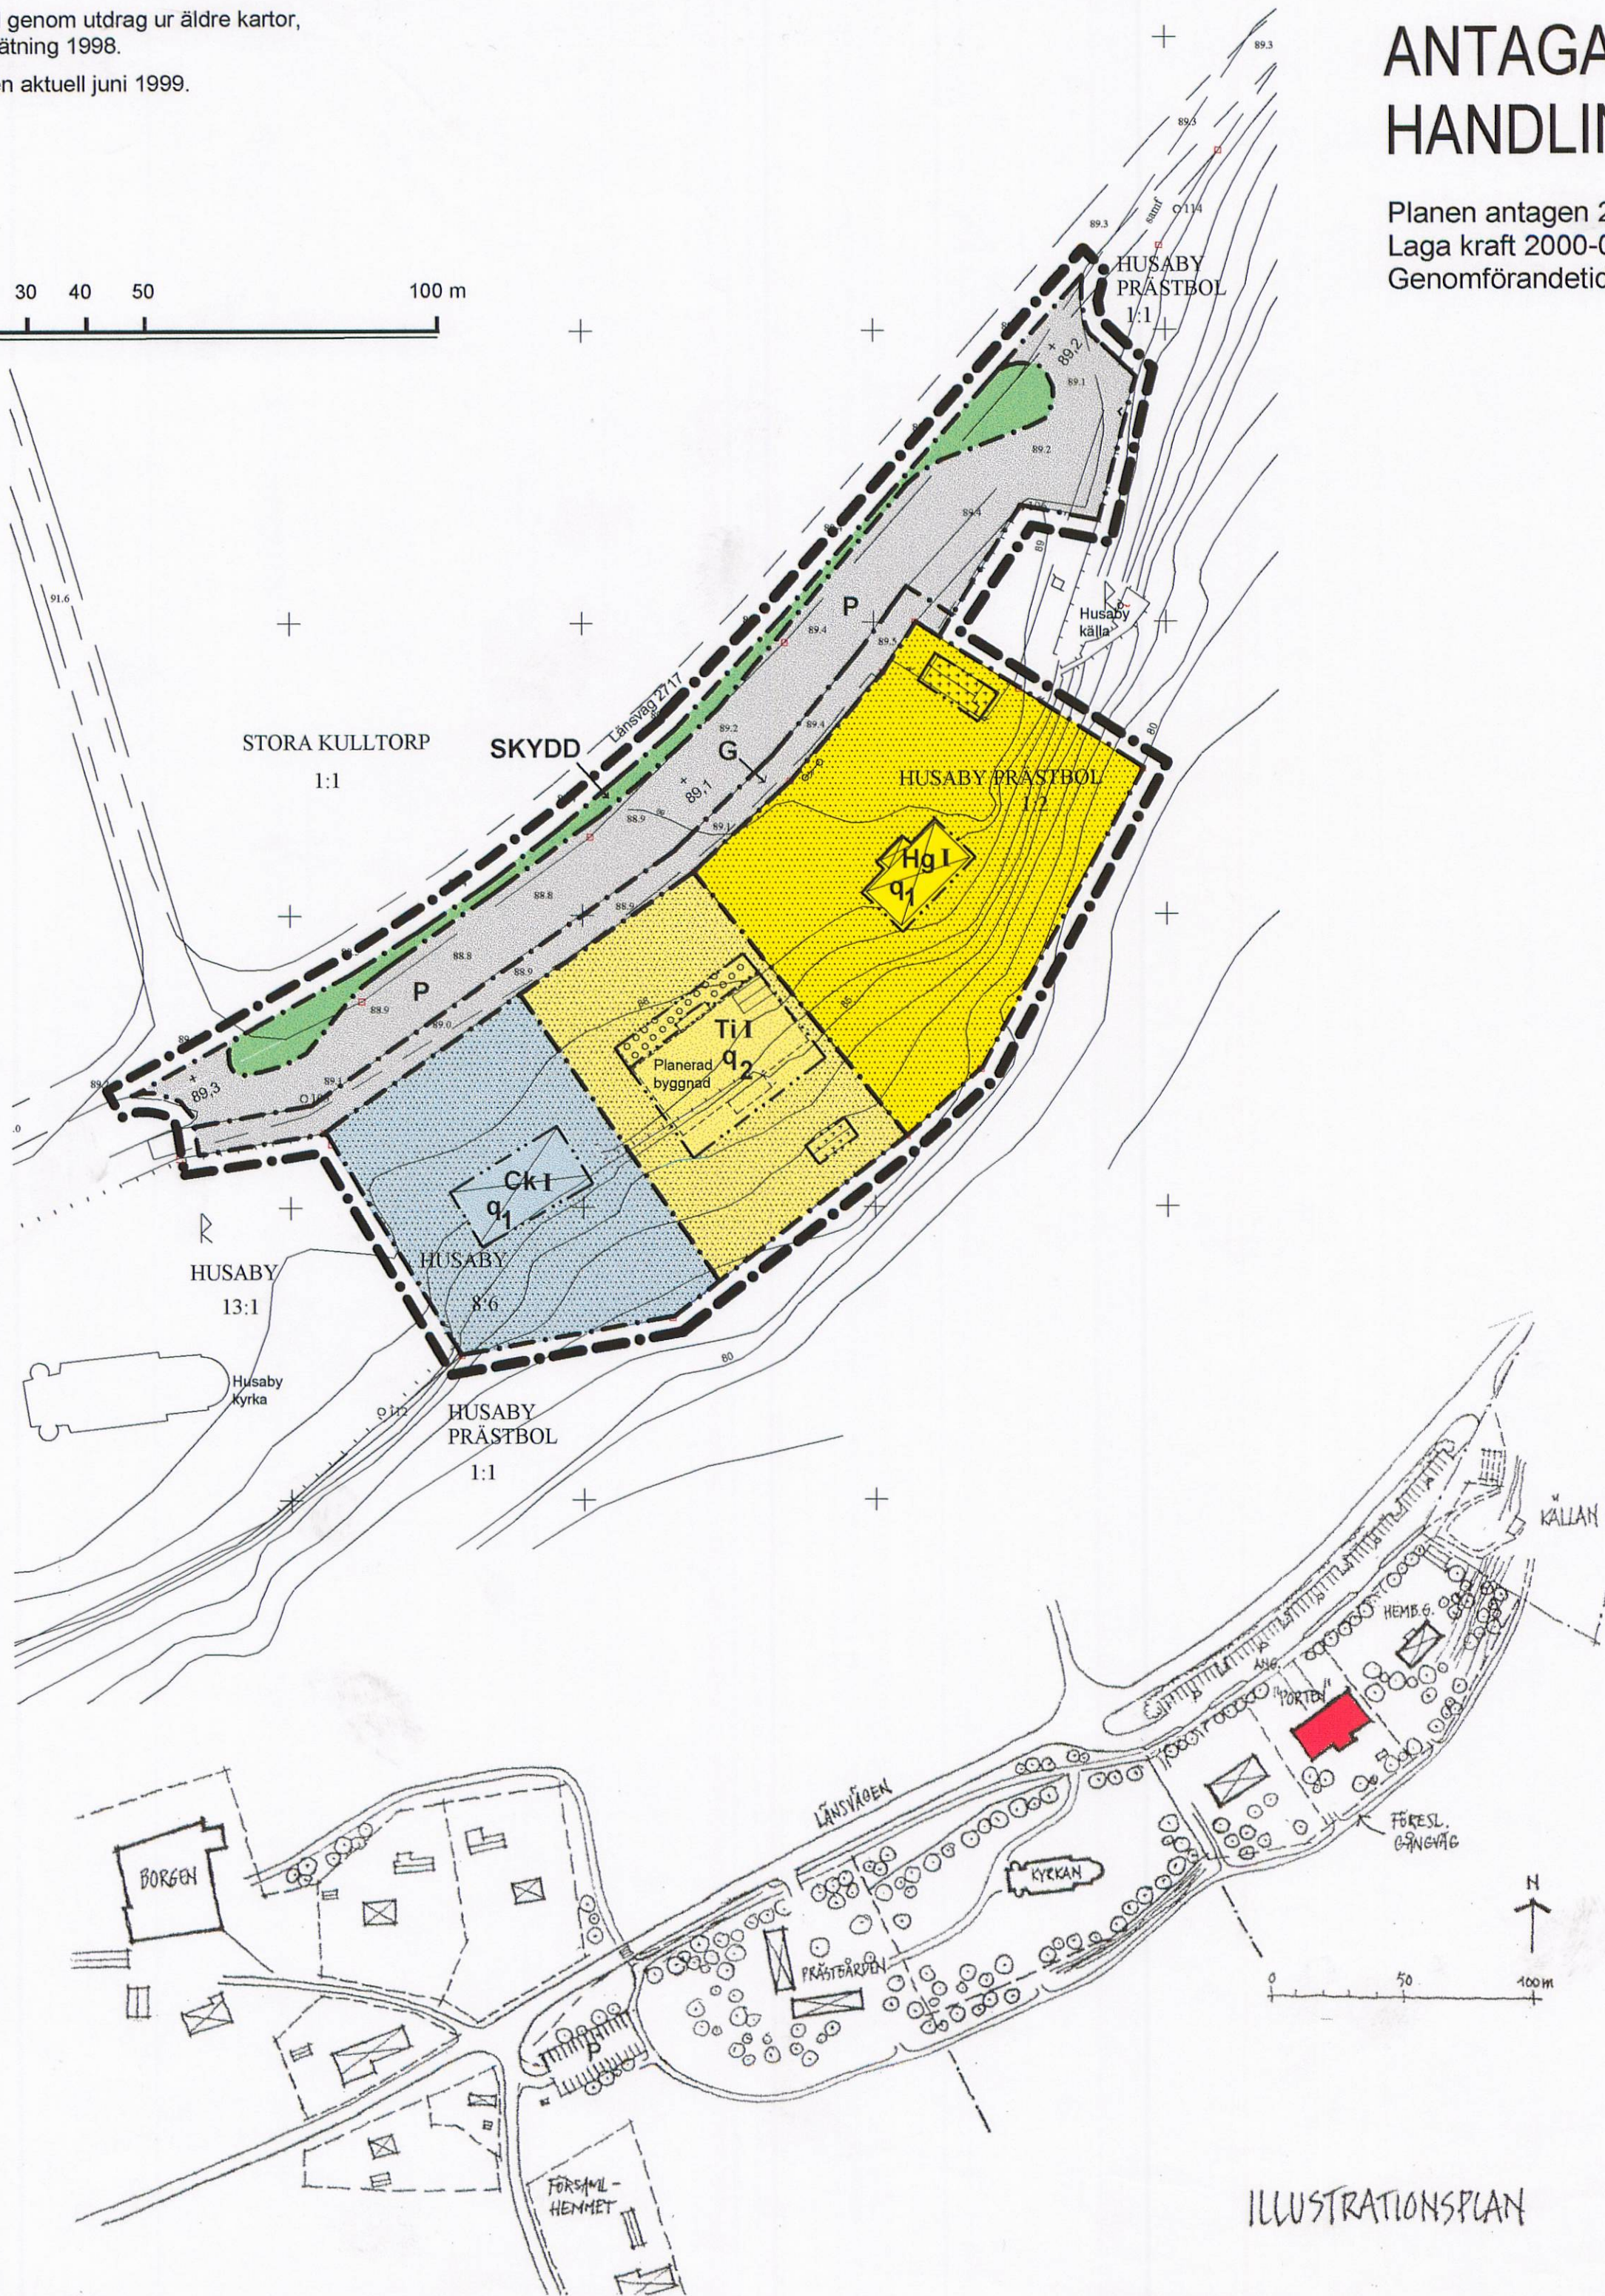


Grundkartan upprättad genom utdrag ur äldre kartor, kompletterat med nymätning 1998.
Fastighetsförteckningen aktuell juni 1999.

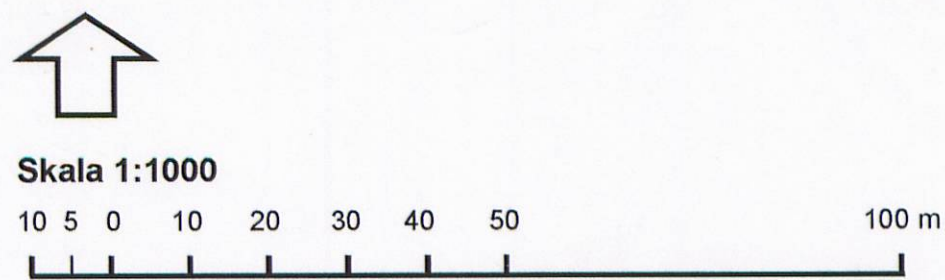

ANTAGANDE- HANDLING

Planen antagen 2000-02-28
Laga kraft 2000-04-03
Genomförandetiden utgår 2005-04-03

- GRÄNSBETECKNINGAR
- Linje ritad 3 mm utanför planområdets gräns
 - Användningsgräns
 - Egenskapsgräns

PLANBESTÄMMELSER

Följande gäller inom områden med nedanstående beteckningar. Där beteckning saknas, gäller bestämmelsen inom hela planområdet. Endast angiven användning och utformning är tillåten.

MARKANVÄNDNING

- Allmän plats
- P Trafik och parkering
 - G Gångväg
 - SKYDD Skyddsområde
 - +00,0 Föreskriven höjd över nollplanet

Kvartersmark

- Hg Hembygdsgård och därmed samhörig verksamhet
- Ck Kyrkligt ändamål
- Ti Turistinformation och därmed samhörig verksamhet

BEGRÄNSNINGAR I MARKENS BEBYGGANDE

- Marken får inte bebyggas
- Marken får endast bebyggas med uthus och garage
- Marken får endast bebyggas med pergola eller skärmtak

UTFORMNING

- I Antal våningar. Vind och souterrängvåning får inredas.
- q₁ Område som omfattas av 3 kap 12 § plan- och bygglagen. Befintliga byggnaders fasader skall bevaras. Underhåll skall ske med ursprungliga material och metoder. Tillbyggnader och nya gårdsbyggnader skall med avseende på form och färg anpassas till befintlig bebyggelse. Befintliga trädgårdar skall behålla sin ursprungliga karaktär.

ADMINISTRATIVA BESTÄMMELSER

Genomförandetiden slutar fem år efter det att beslut om planer antagande vunnit laga kraft.
Kommunen är inte huvudman för de allmänna platser som ingår detaljplanen.

Del av Husaby kyrkby Götene kommun

DETALJPLAN

Upprättad i augusti 1999
MILJÖ- OCH BYGGFÖRVALTNINGEN

- Till detaljplanen hör även följande handlingar:
- Planbeskrivning
 - Genomförandebeskrivning
 - Samrådsredogörelse
 - Utlåtande över de synpunkter som framförts under utställningen