


PLANKARTA

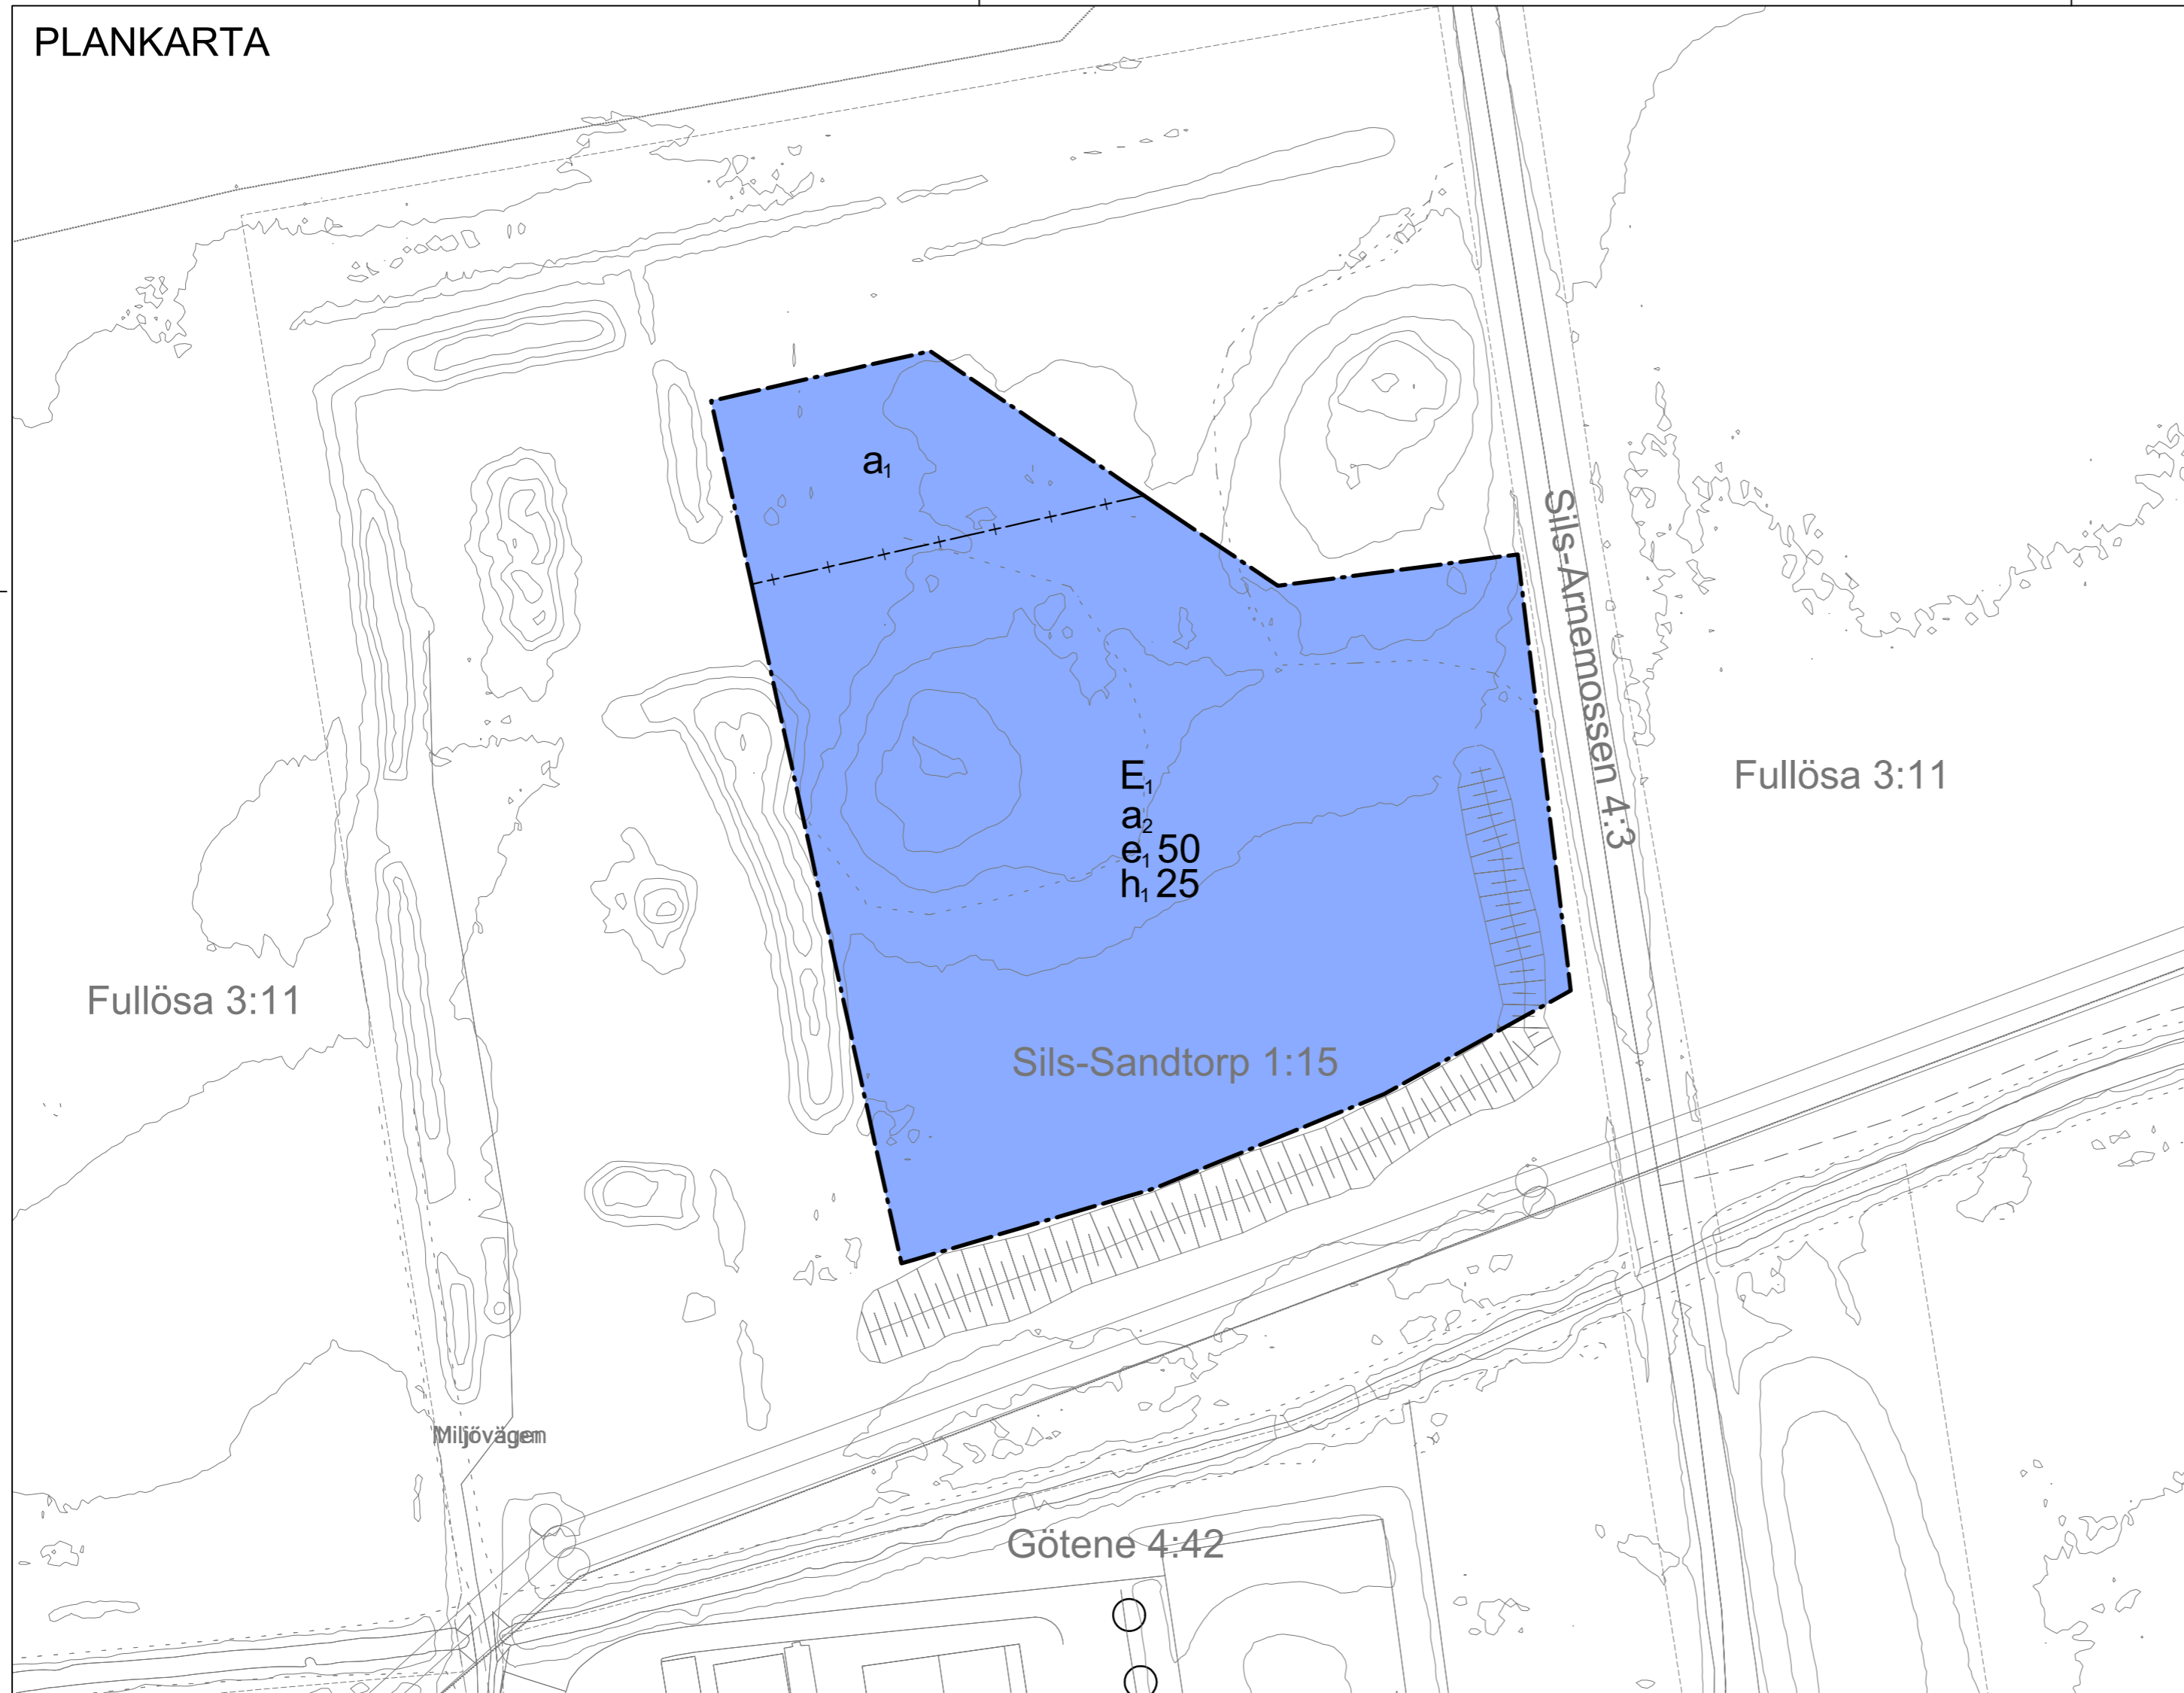

PLANBESTÄMMELSER

Följande gäller inom områden med nedanstående beteckningar. Endast angiven användning och utformning är tillåten.

GRÄNSBETECKNINGAR

- Planområdesgräns
- Sekundär egenskapsgräns

ANVÄNDNING AV MARK OCH VATTEN

Kvartersmark

- E₁ Reningsverk

EGENSKAPSBESTÄMMELSER FÖR KVARTERSMARK

Höjd på byggnadsverk

- h, 0,0 Högsta totalhöjd är angivet värde i meter.

Utnyttjandegrad

- e, 0,0 Största byggnadsarea är angivet värde i % av fastighetsarean inom användningsområdet.

Villkor för startbesked

- a₂ Startbesked får inte ges för schakt förrän stabilitetshöjande åtgärder har säkerställts till nivå som medger planerad markanvändning.

EGENSKAPSBESTÄMMELSER FÖR KVARTERSMARK


Avgränsas via sekundär egenskapsgräns

Villkor för startbesked

- a₁ Startbesked får inte ges för byggnad förrän markföroreningar har avhjälpats till nivå som medger planerad markanvändning.

GENOMFÖRANDETID

Genomförandetiden är 5 år och börjar gälla fr.o.m. laga kraft

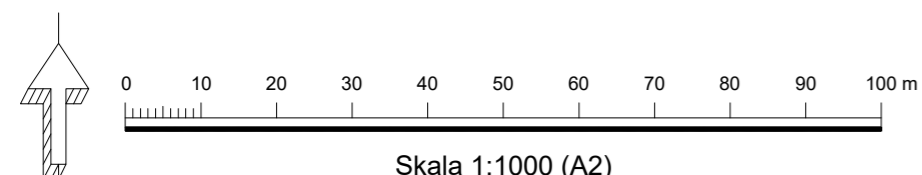

Grundkarta

Kartan är framställd genom utdrag ur digital baskarta (Götene kommun) samt drönarscanning (Structor Miljöteknik AB), 2025

Koordinatsystem: SWEREF 99 13 30
Höjdsystem: RH 2000

Rättigheter och samfälligheter kan vara ofullständigt redovisade.

TECKENFÖRKLARING

- Annan byggnad
- Fastighetsgräns
- Traktgräns
- Linjer för rättigheter 1:14
- Körbana, gångbana
- Stig
- Slänt
- Höjdkurva



Götene kommun

Granskningshandling

Detaljplan för
Reningsverk inom del av Sils-Sandtorp 1:15
Götene kommun

Upprättad 2026-01-19
Reviderad inför granskning 2026-04-08

Henrik Karlsson
Mark- och planchef

Elin Perjos
Planarkitekt Götene kommun

Ulrika Åberg
Planarkitekt Structor

Beslutsdatum Instans

Godkännande

Antagande

Laga kraft

Plannummer

Diarenummer
KSK 2025/488