
PLANKARTA

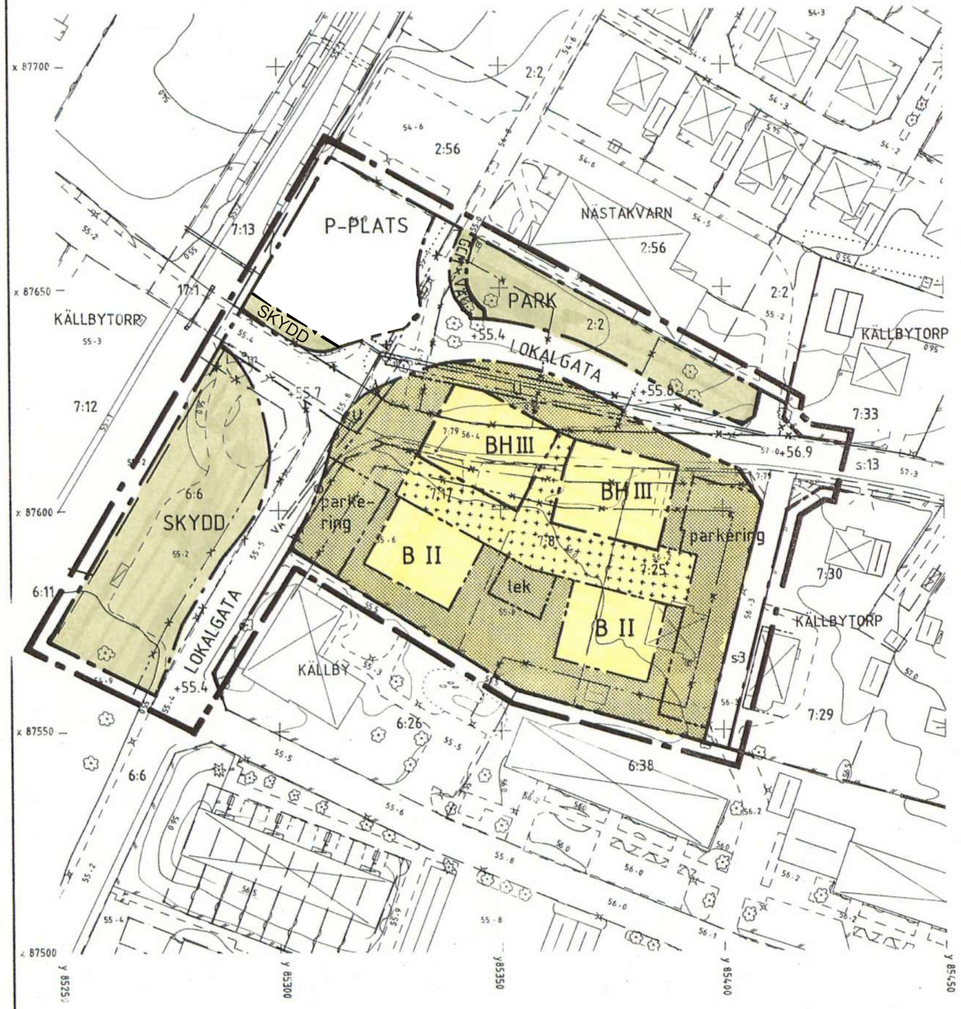

Grundkartan upprättad genom utdrag ur primärkarta
Fastighetsredovisningen aktuell 1989-08-29
Gällande byggnadsplan 1970-11-30
Gällande stadsplan 1980-10-03

GRUNDKARTEBETECKNINGAR (TFA 4.6 B:5)

- Traktgräns
- Gräns för fastighet
- Kvartersgräns sammanfallande med fastighetsgräns
- Kvartersgräns i övriga fall
- KÄLLBY 6:26 Fastighetsbeteckning
- Bostadshus resp uthus
- Staket
- Häck
- Väg
- Järnvägsspår
- VA-ledningar
- Höjdkurvor
- Belysningsstolpe

GRÄNSBETECKNINGAR

- LINJE PÅ KARTAN RITAD 3 mm UTANFÖR PLANOMRÅDETS GRÄNS
- ANVÄNDNINGSGRÄNS
- EGENSKAPSGRÄNS
- GRÄNS SOM UTGÅR

PLANBESTÄMMELSER

FÖLJANDE GÄLLER INOM OMRÅDEN MED NEDANSTÅENDE BETECKNINGAR. DÄR BETECKNING SAKNAS GÄLLER BESTÄMMELSEN INOM HELA PLANOMRÅDET. ENDAST ANGIVEN ANVÄNDNING OCH UTFORMNING ÄR TILLÅTEN.

ANVÄNDNING AV ALLMÄN PLATS

LOKALGATA	LOKALTRAFIK
P-PLATS	PARKERING
PARK	ANLAGD PARK
SKYDD	SKYDD MOT STÖRNING
GCM-VÄG	GÅNG-, CYKEL- OCH MOPEDVÄG

ANVÄNDNING AV KVARTERSMARK

B	BOSTÄDER
BH	BOSTÄDER OCH HANDEL

UTFORMNING AV ALLMÄN PLATS

+55.8	FÖRESKRIVEN HÖJD ÖVER NOLLPLANET

BEGRÄNSNINGAR AV MARKENS BEBYGGANDE

- MARKEN FÅR INTE BEBYGGAS
- MARKEN FÅR ENDAST BEBYGGAS MED UTHUS OCH GARAGE
- U — MARKEN SKALL VARA TILLGÄNGLIG FÖR ALLMÄNNA UNDERJORDISKA LEDNINGAR

MARKENS ANORDNANDE

lek	LEKPLATS SKALL FINNAS
parkering	PARKERINGSPLATS SKALL FINNAS
	UTFART FÅR INTE ANORDNAS

UTFORMNING, UTFÖRANDE

II III	HÖGSTA ANTAL VÅNINGAR. HÄRUTÖVER FÅR VIND INREDAS.

ADMINISTRATIVA BESTÄMMELSER

GENOMFÖRANDETIDEN SLUTAR TIO ÅR EFTER DET ATT BESLUT OM PLANENS ANTAGANDE VUNNIT LAGA KRAFT

Götene kommun

Plankarta med bestämmelser

Ändring av detaljplan för

Källby Centrum

Källbytorp 7:17 m.fl.

Upprättad av sektor samhällsbyggnad
Datum 2026-03-23

John Cronqvist
Planarkitekt

Antagen
2026-09-23

Laga kraft
2026-10-21

ANTAGANDEHANDLING

KÄLLBY CENTRUM

KÄLLBYTORP 7:17 m fl fastigheter
i Källby tätort, Götene kommun

DETALJPLAN

Januari 1990

Lars Inge Knutsson
Stadsarkitekt

Ritad av
Eva Höije
Kartassistent

SKALA 1:1000

10 0 10 20 30 40 50 100 m

ANTAGEN AV KF 1990-06-11
LAGA KRAFT 1990-07-11
GENOMFÖRANDETIDEN SLUTAR 2000-07-11